




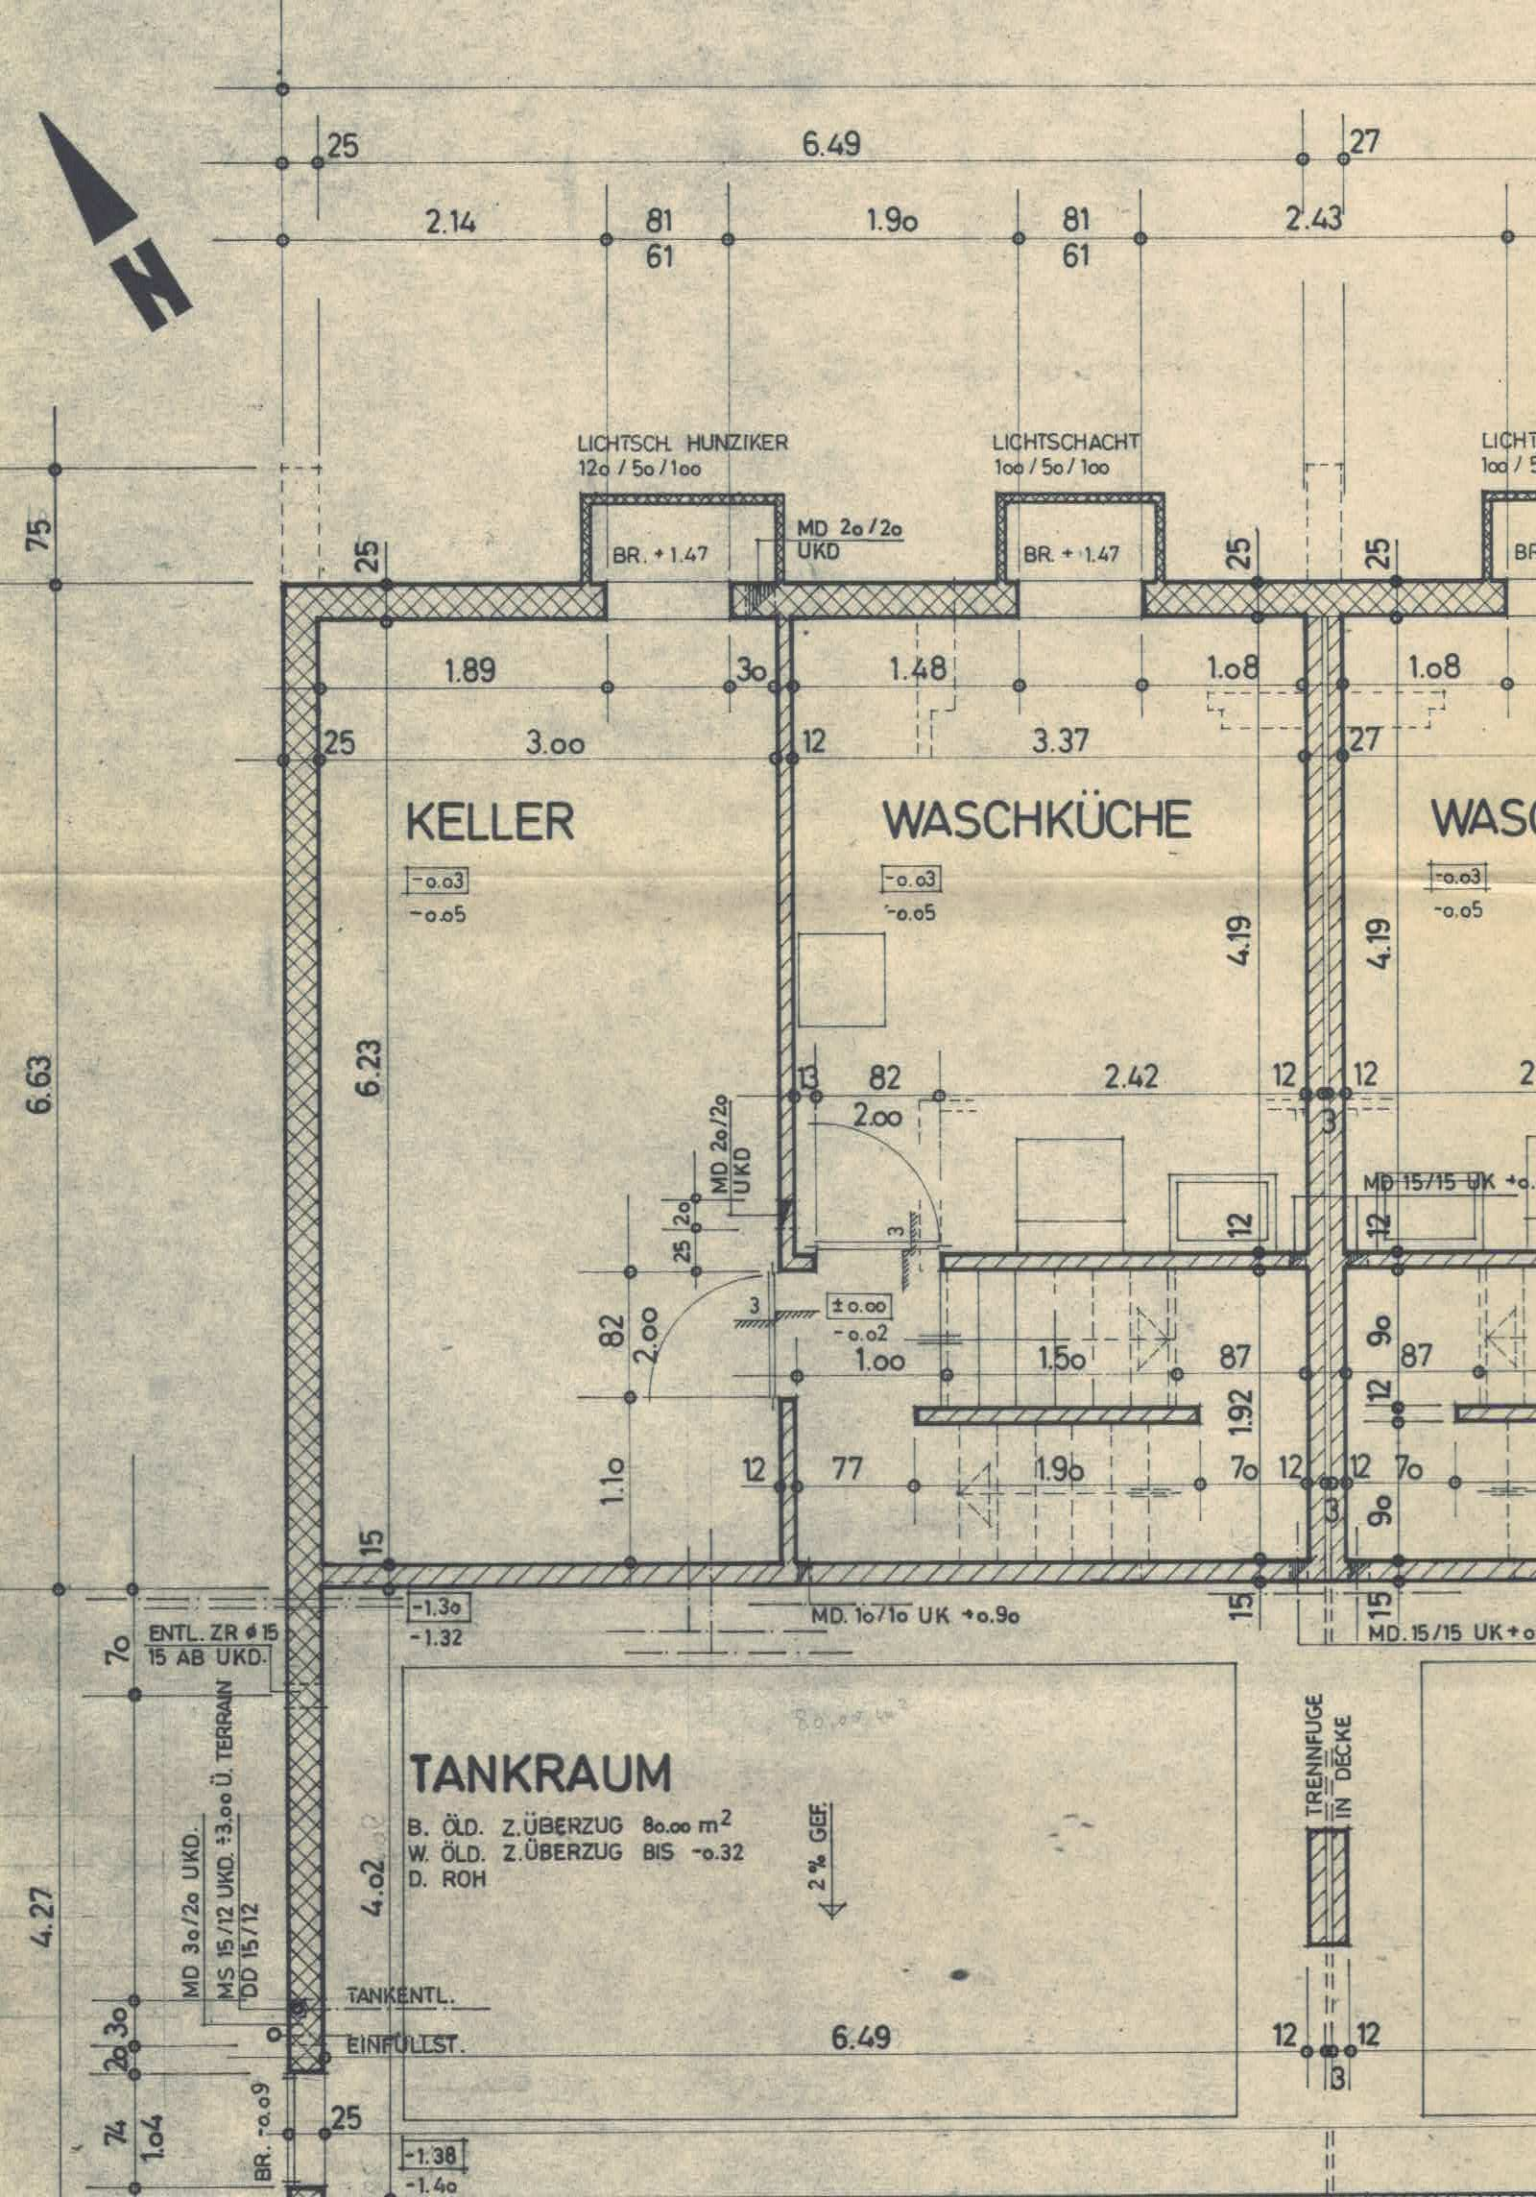

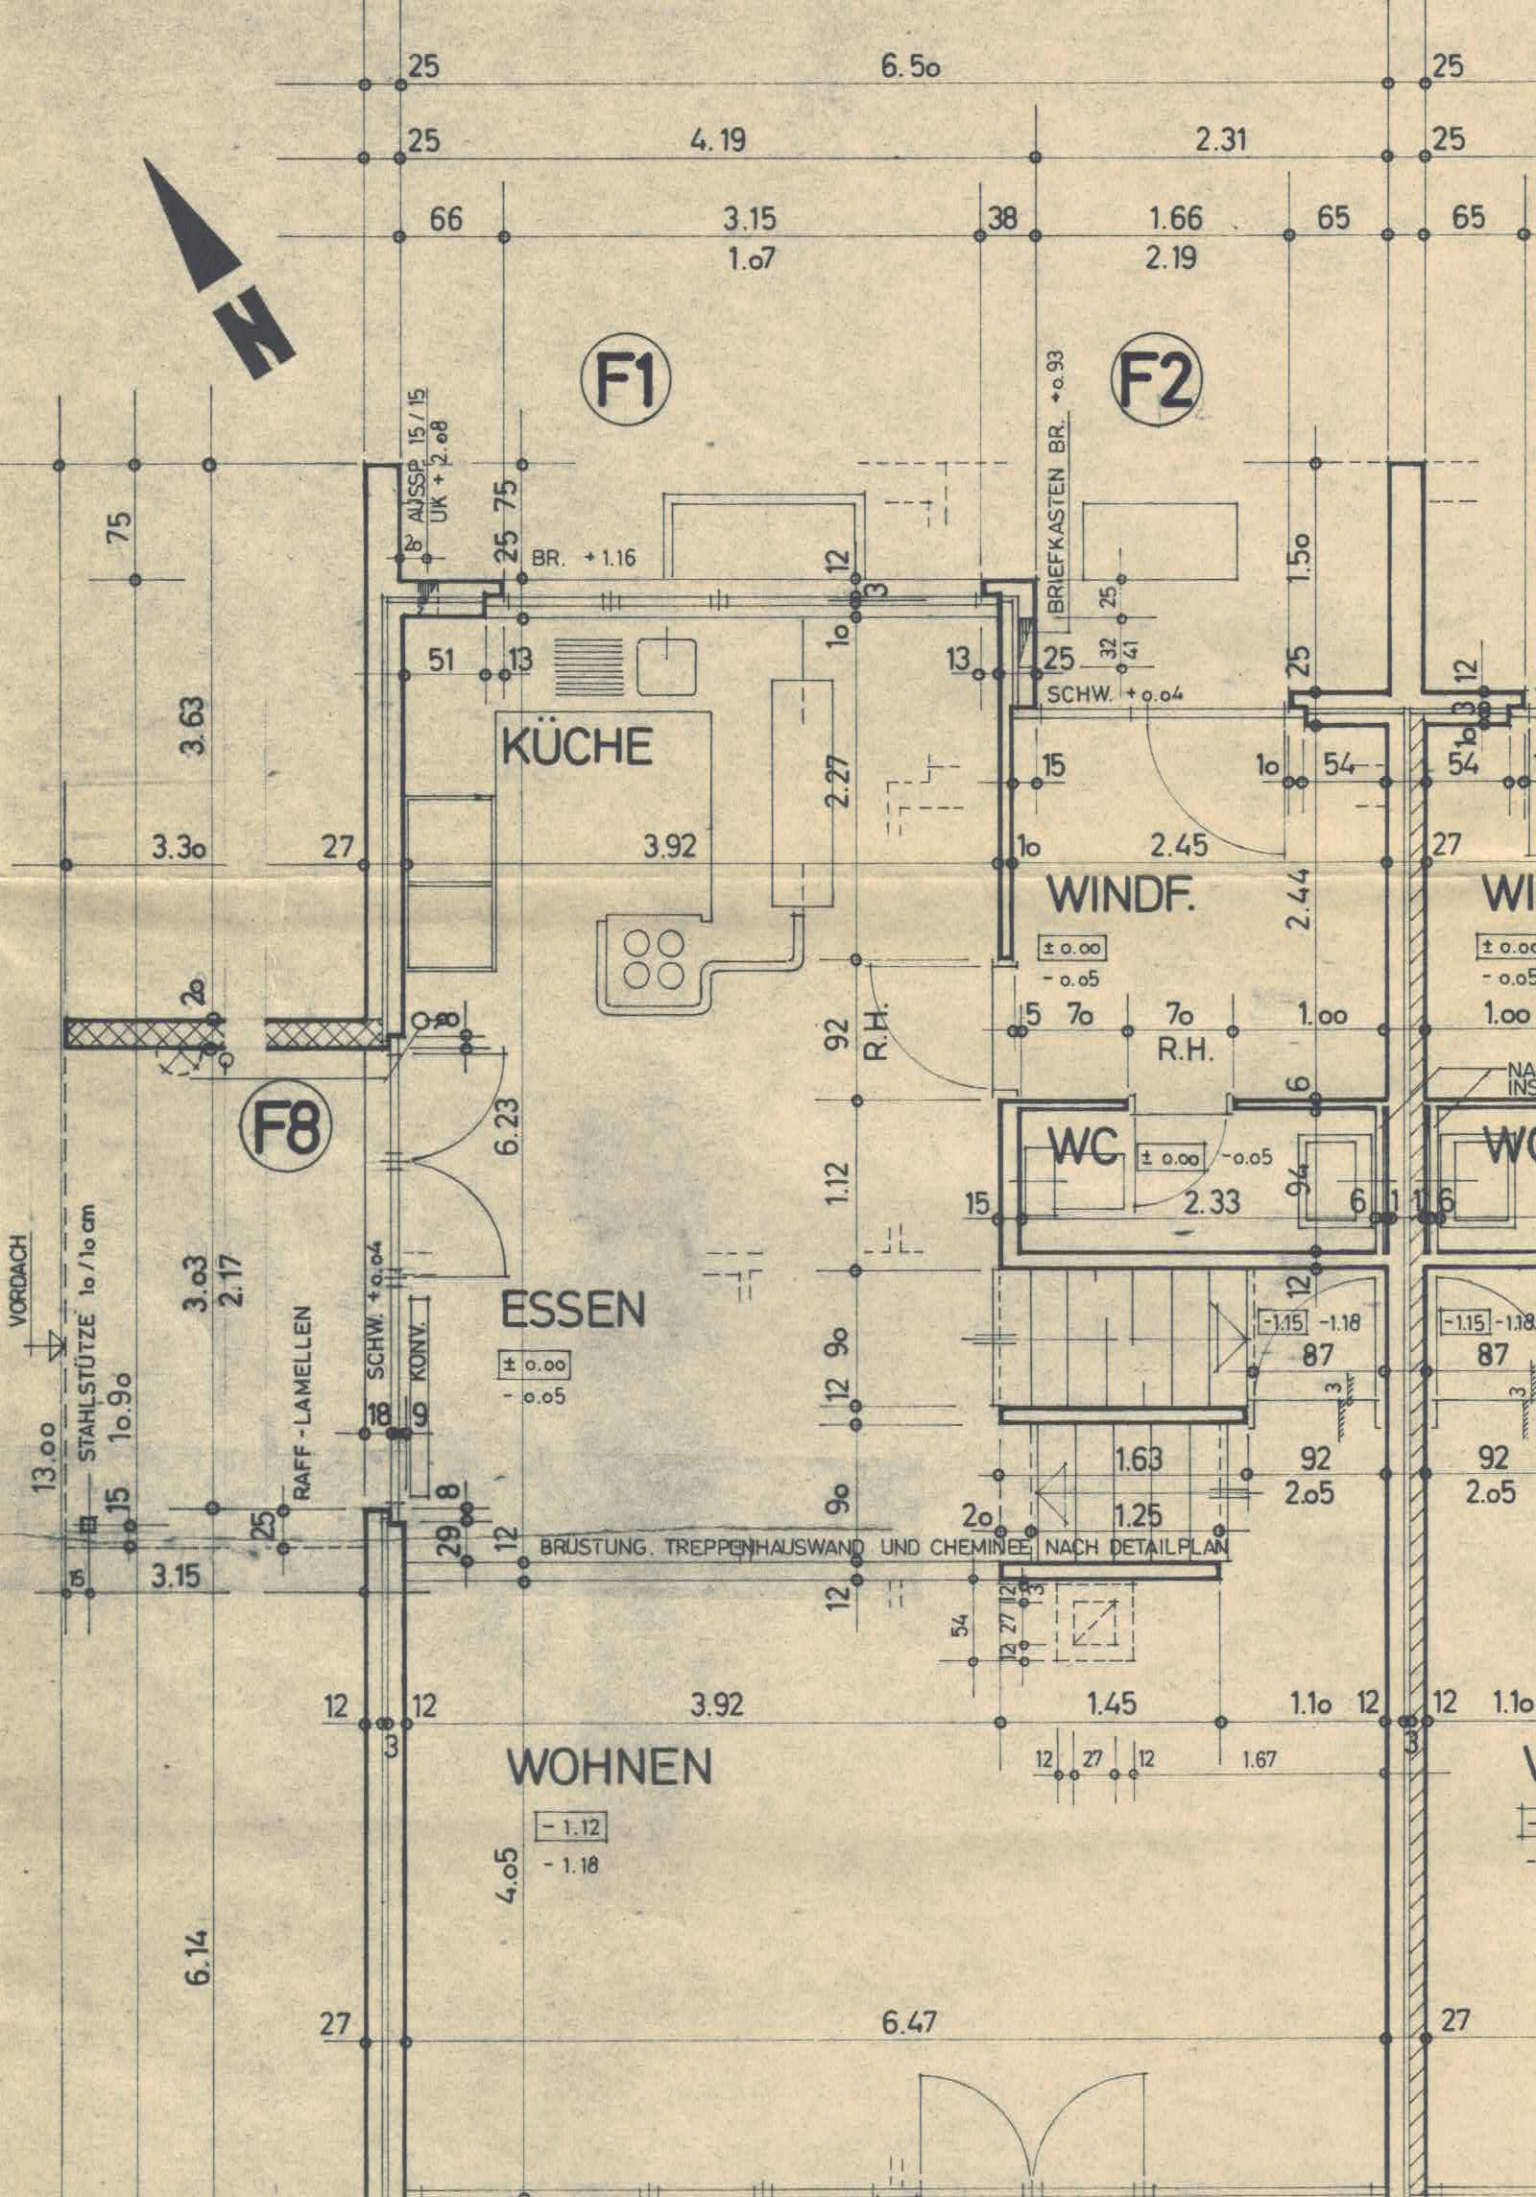

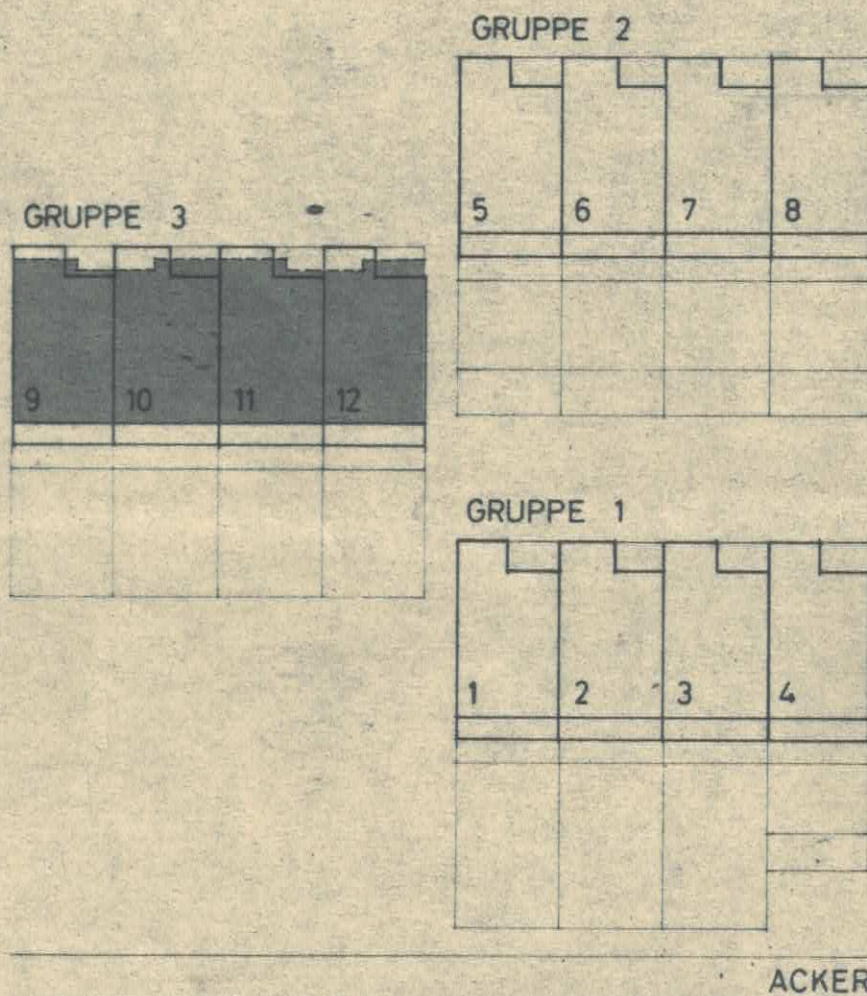

REIHENHÄUSER IN NUSSBAUMEN

ERDGESCHOSS GRUPPE 3 M 1 : 50

BAUHERR : W. KRÄUCHI WETTINGEN
 ARCHITEKT : K. KRÄUCHI TERRASSENSTR. 2a 5417 U'SIGGENTHAL 056 / 7 08 29

GEZ. WA PL. GR. o.38
 DAT. 3.11.72 28.3.73 2.7.73

PL. NR. 16

